


Tegnforklaring

- BKS** Boligbebyggelse - konsentrert småhusbebyggelse (BKS1-5)
 - BKA** Kombinert bebyggelse og anleggsformål (BKA)
 - BU** Uteoppholdsareal (BU)
 - BP** Parselhager (BP)
 - BL** Lekeplass (BL1-3)
 - BR** Renovasjonsanlegg (BR1-2)
 - GT** Turveg (GT1-3)
 - GV** Vegetasjonsskjerm
 - GN** Naturområde (GN1-7)
 - GB** Badeplass (1-2)
 - SK** Kjøreveg (SK)
 - SV** Veg (SV)
 - ST** Tekniske bygg og konstruksjoner (ST1-2)
 - SP** Parkering
 - SVF** Friluftsområde i sjø og vassdrag (SVF1-2)
 - SVS** Småbåthavn (SVS)
 - SVB** Badeområde (SVB1-2)
 - H** Hensynsone bevaring naturmiljø (H560)
 - H** Hensynszone friskt (H140)
- Formålsgrense
 - - - Byggegrense
 - - - Reguleringsplansgrense
 — Regulert tomtgrense
 - - - Rp angitt hensynsgrense

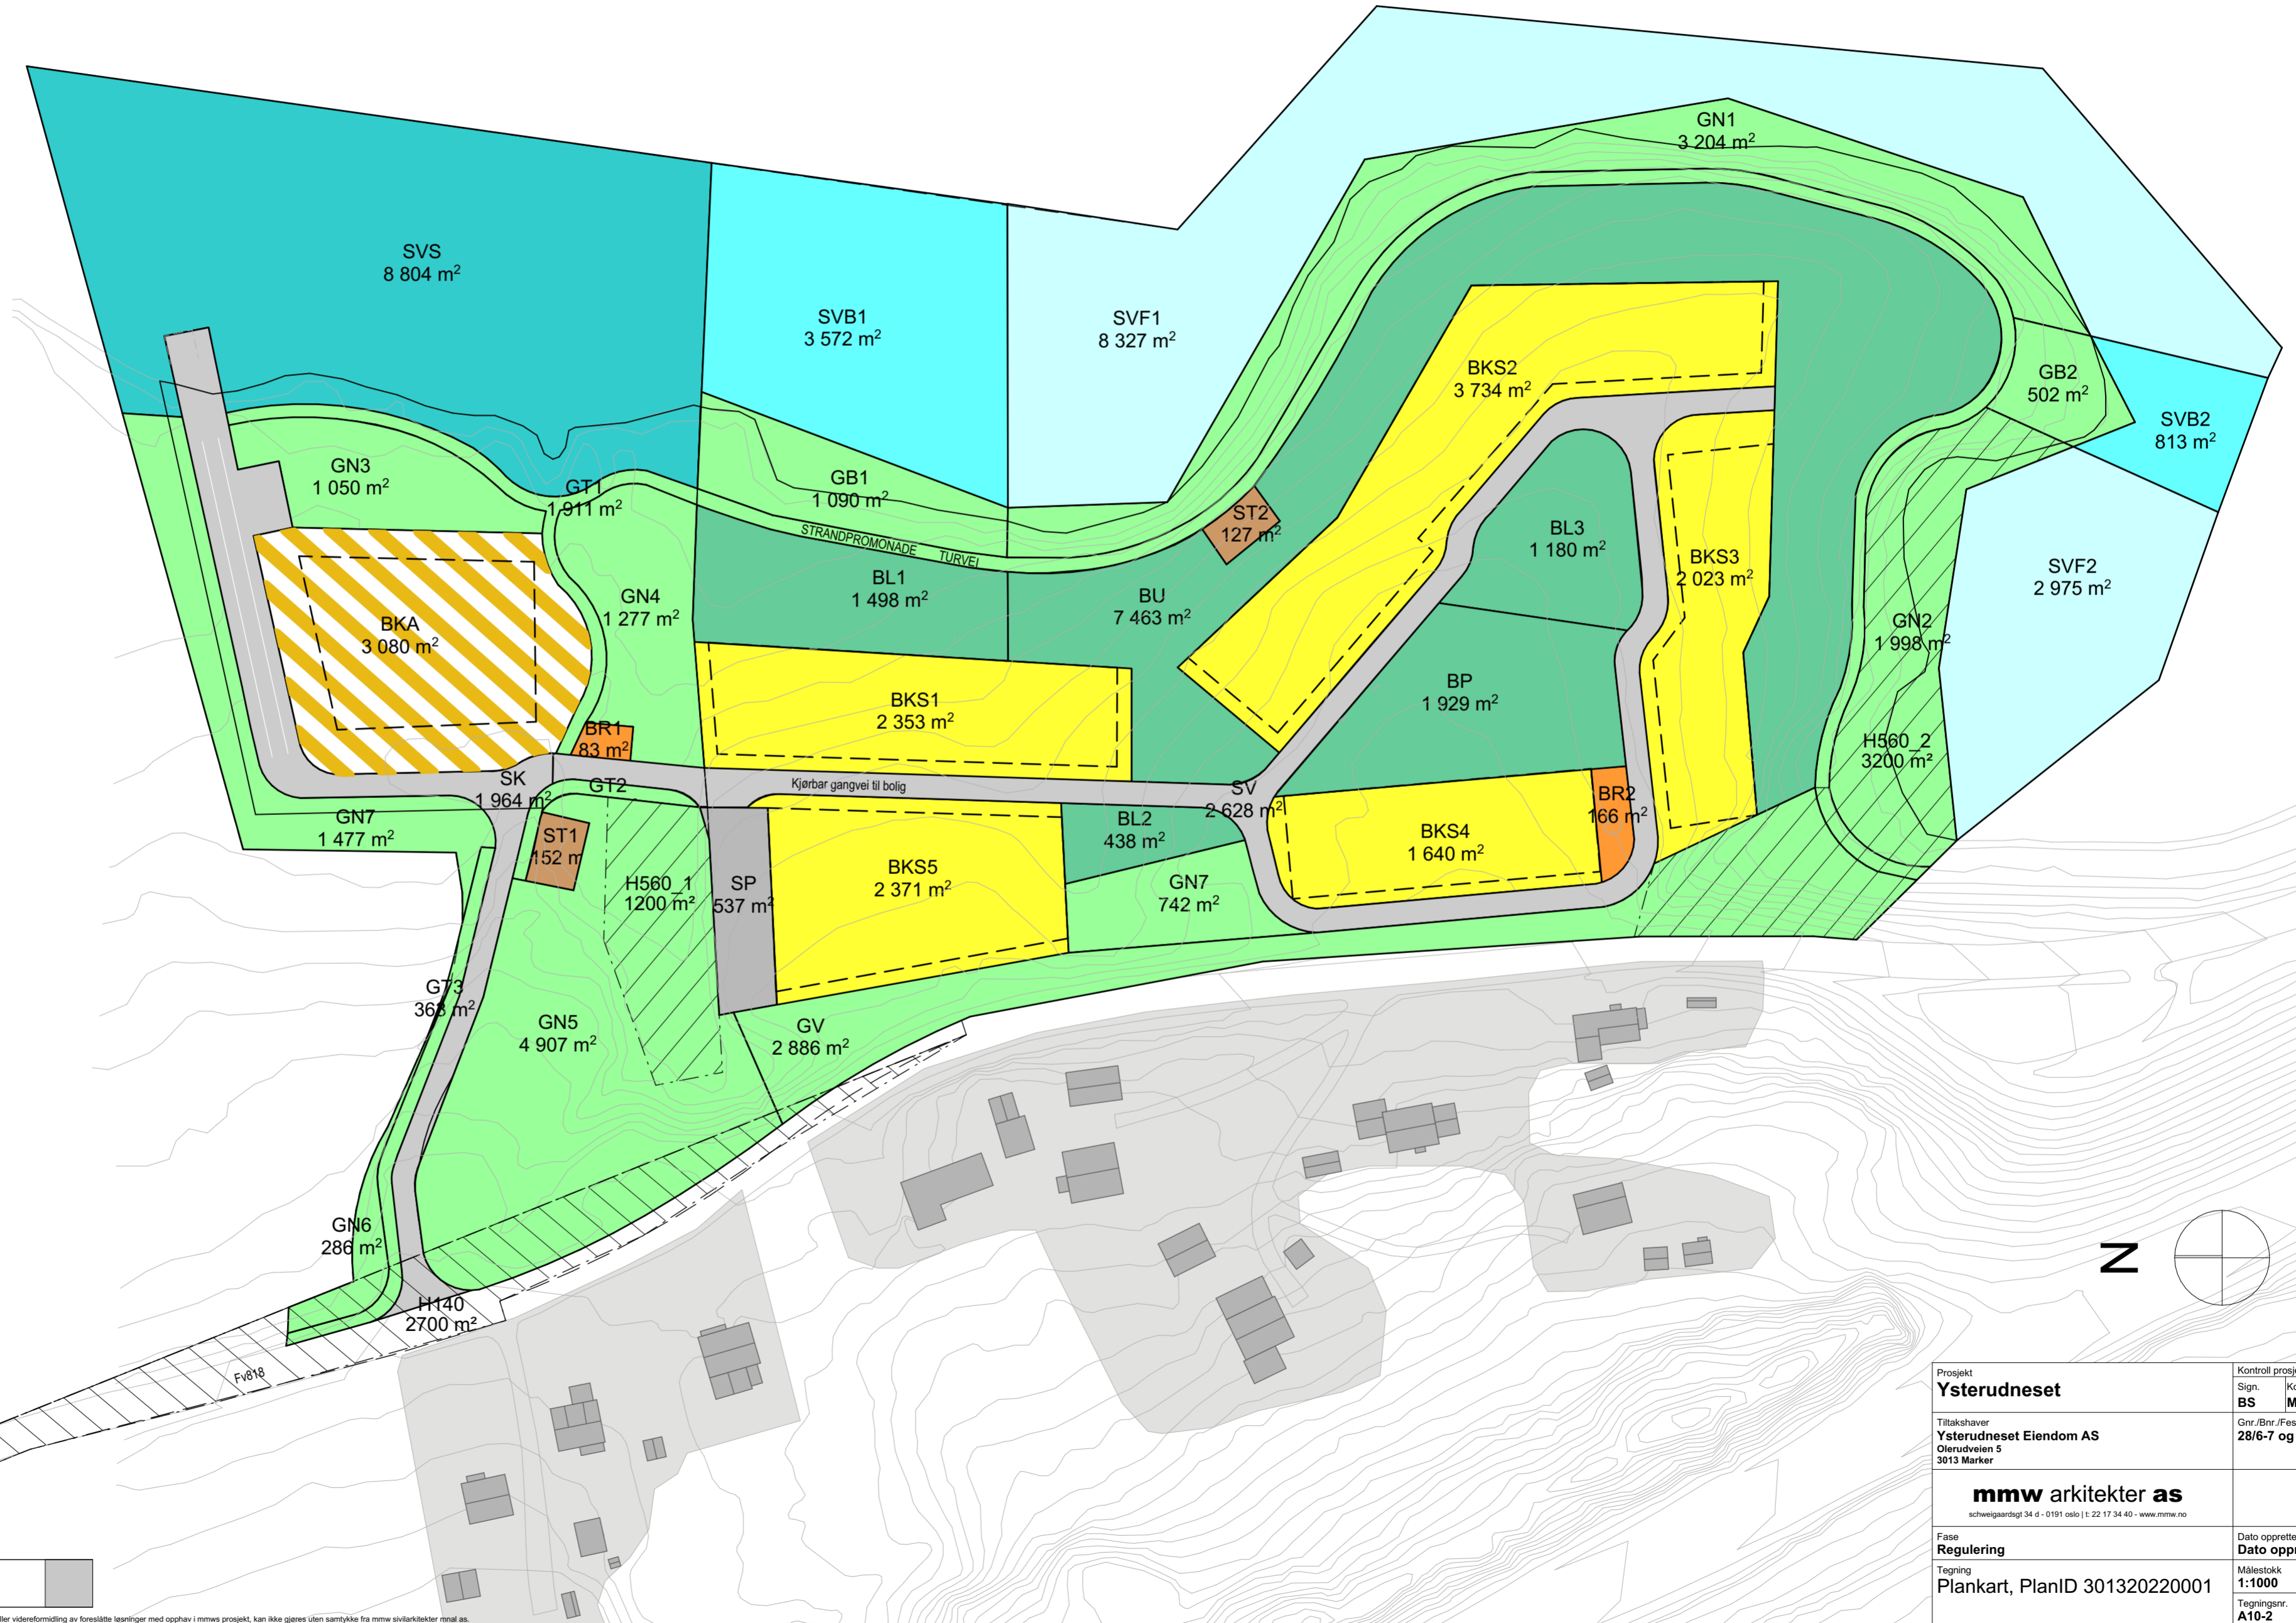

Prosjekt Ysterudneset		Kontroll prosjekt Sign. Kontroll BS MW	
Tiltakshaver Ysterudneset Eiendom AS Olerudveien 5 3913 Marker		Gnr./Bnr./Festnr. 28/6-7 og 48	
mmw arkitekter as <small>schweigaardsgt 34 d - 0191 oslo t: 22 17 34 40 - www.mmw.no</small>			
Fase Regulering		Dato opprettet Dato oppr.	
Tegning Plankart, PlanID 301320220001		Målestokk 1:1000	
		Tegningsnr. A10-2	Rev. 2



Prosjekt Ysterudneset	Kontroll prosjekt Sign. Kontroll BS MW
Tiltakshaver Ysterudneset Eiendom AS Olerudveien 5 3913 Marker	Gnr./Bnr./Festnr. 28/6-7 og 48
mmw arkitekter as <small>schweigardsgt 34 d - 0191 oslo t: 22 17 34 40 - www.mmw.no</small>	
Fase Regulering	Dato opprettet Dato oppr.
Tegning Bebyggelsesplan til regulering	Målestokk 1:1000 Tegningsnr. A10-3
	Rev. 2

© Denne tegningen er beskyttet ved lov om opphavsrett til åndsverk. Overdragelse av tegninger og modeller, eller videreføring av foreslåtte løsninger med opphav i mmws prosjekt, kan ikke gjøres uten samtykke fra mmw sivilarkitekter mnal as.